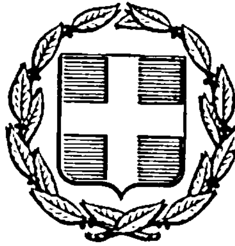


ΕΦΗΜΕΡΙΣ ΤΗΣ ΚΥΒΕΡΝΗΣΕΩΣ
ΤΗΣ ΕΛΛΗΝΙΚΗΣ ΔΗΜΟΚΡΑΤΙΑΣ

ΑΘΗΝΑ
2 ΟΚΤΩΒΡΙΟΥ 1984

ΤΕΥΧΟΣ ΤΕΤΑΡΤΟ

ΑΡΙΘΜΟΣ ΦΥΛΛΟΥ
514

ΠΕΡΙΕΧΟΜΕΝΑ

ΑΠΑΛΛΟΤΡΙΩΣΕΙΣ
ΑΠΟΦΑΣΕΙΣ

ΑΠΑΛΛΟΤΡΙΩΣΕΙΣ
ΑΠΟΦΑΣΕΙΣ

Αριθ. ΟΕ 9046 (1)

Καθορισμός των ορίων του αιγιαλού και δημιουργία ζώνης παραλίας στην περιοχή Ξαμπέλια Κοινότητος Νέων Κυδωνιών Ν. Λέσβου, προ ιδιοκτησιών Γεωργίου και Παναγιώτου Χατζηνικολάου και Βασιλείου Τατέλη.

Ο ΝΟΜΑΡΧΗΣ ΛΕΣΒΟΥ

Έχοντας υπόψη :

1. Τις διατάξεις των άρθρων 1 μέχρι και 7 του Α.Ν. 2344/1940 «περί αιγιαλού και παραλίας», όπως τροποποιήθηκαν και συμπληρώθηκαν με τις διατάξεις : α) του άρθρου 13 του Ν. 1078/1980 και β) του άρθρου 23 του Ν.1337/1983.

2. Τις διατάξεις της παραγράφου 9 του άρθρου 1 του Κεφαλαίου Β' της 0.208/181/26.4.1982 (ΦΕΚ 214/26.4.1982 τ. Β') κοινής αποφάσεως των Υπουργών Προεδρίας Κυβερνήσεως και Οικονομικών «Αναμόρφωση Συλλογικών Οργάνων Γνωμοδοτικής και Αποφασιστικής αρμοδιότητος του Υπουργείου Οικονομικών».

3. Την από 26.10.1983 Έκθεση της «Επιτροπής καθορισμού των ορίων του αιγιαλού και παραλίας και θέσεων αμμοληψίας», που καθόρισε τα όρια του αιγιαλού και της παραλίας στην περιοχή Ξαμπέλια Κοινότητος Νέων Κυδωνιών Ν. Λέσβου προ ιδιοκτησιών Γεωργίου και Παναγιώτου Χατζηνικολάου και Βασιλείου Τατέλη και το από 20.6.1983 με κλίμακα 1 :500 τοπογραφικό διάγραμμα του πολιτικού μηχανικού Αθηνών Δημητρίου Β. Αδριανέση, που θεωρήθηκε την 1.9.1983 από τη Δ/νση Τεχνικών Υπηρεσιών Νομαρχίας Λέσβου και συνοδεύει την Έκθεση της προαναφερομένης Επιτροπής.

4. Τη σύμφωνη γνώμη του Γενικού Επιτελείου Ναυτικού, που διατυπώθηκε στο υπ' αριθ. Φ.187.2/342/84/Σ.1369/10.7.84 έγγραφό του.

5. Τις διατάξεις του άρθρου 1 της παραγρ. 1 του Ν.3200/1955 (ΦΕΚ 97/Α/1955) «περί διοικητικής αποκεντρώσεως» σε συνδιασμό με τις διατάξεις του από 28.6.1955 Β. Δ/τος «περί εξαιρέσεως από της κατά το άρθρο 1 παράγρ. 1 του Ν.3200/1955 αρμοδιότητος των Νομαρχών, αντικειμένων τινών αρμοδιότητος του Υπουργού Οικονομικών», του Β.Δ. 704/1970 και του άρθρ. 1 παραγρ. 5 του Π.Δ. 71/25.2.1984, σχετικά με τη μεταβίβαση αρμοδιοτήτων του Υπουργού Οικονομικών στους Νομάρχες και στις περιφερειακές Αρχές διανομαρχιακού επιπέδου, αποφασίζουμε :

1. Επικυρώνουμε την από 26.10.1983 έκθεση της Επιτροπής καθορισμού των ορίων του αιγιαλού και παραλίας και θέσεων αμμοληψίας, καθώς και το από 20.6.1983 τοπογραφικό διάγραμμα, που τη συνοδεύει, το οποίο συντάχθηκε από το Δημήτριο Ανδριανέση πολιτικό μηχανικό, με κλίμακα 1 :500 και θεωρήθηκε την 1.9.1983 από τη Δ/νση Τεχνικών Υπηρεσιών της Νομαρχίας Λέσβου, επί του οποίου η πιο πάνω Επιτροπή, με κόκκινη γραμμή καθόρισε τα όρια του αιγιαλού, στην περιοχή Ξαμπέλια Κοινότητος Νέων Κυδωνιών Ν. Λέσβου προ ιδιοκτησιών Γεωργίου και Παναγιώτου Χατζηνικολάου και Βασιλείου Τατέλη και με πορτοκαλιά γραμμή τα όρια της παραλίας στην ίδια θέση.

Η παρούσα απόφαση μαζί με την Έκθεση και το διάγραμμα, που προαναφέραμε, να δημοσιευθούν στην Εφημερίδα της Κυβερνήσεως σύμφωνα με τις διατάξεις του άρθρου 13 του Ν. 1078/1983.

ΕΚΘΕΣΗ

Επιτροπής Καθορισμού των Ορίων Αιγιαλού και Παραλίας (άρθρο 74 Π.Δ. 636/77)

Για τον καθορισμό το πρώτο των ορίων του αιγιαλού και της παραλίας στην περιοχή Ξαμπέλια Κοινότητας Νέων Κυδωνιών, προ ιδιοκτησιών Γεωργίου και Παναγιώτου Χατζηνικολάου και Βασιλείου Τατέλη.

Στη Μυτιλήνη σήμερα 26.10.83 ημέρα Τετάρτη, οι υπογεγραμμένοι :

1. Νίκη Κουρούκλη - Γούναρη, νόμιμος αναπληρωτής του Οικον. Εφόρου Μυτιλήνης, ως πρόεδρος.

2. Κων/νος Φρυδάς, νόμιμος αναπληρωτής του Δ/ντού Τεχνικών Υπηρεσιών Ν. Λέσβου, ως μέλος.

3. Αχιλλέας Σπυρόπουλος, υποπλοίαρχος Λιμενικού Σώματος, νόμιμος αναπληρωτής του Λιμενάρχη Μυτιλήνης, ως μέλος, αποτελούντες την Επιτροπή καθορισμού των ορίων του αιγιαλού και της παραλίας, δυνάμει του άρθρου 74 του Π.Δ. 636/77 και της υπ' αριθμ. 172/11.1.1983 αποφάσεως του Νομάρχη Λέσβου και συγκληθείσα δια των υπ' αριθμ. ΟΕ. 9535/16.6.81 και ΟΕ. 4534/14.6.83 προσκλήσεων του προέδρου αυτής, μεταβήκαμε επί τόπου στην προαναφερομένη περιοχή κατά τις 17.6.81 και 23.6.83 αντιστοίχως και προβήκαμε επί του τοπογραφικού διαγράμματος στον καθορισμό των ορίων του αιγιακού και της παραλίας.

Αφού λάβαμε υπ' όψη :

1. Τις από 25.5.81 και 10.6.83 αιτήσεις των Γεωργίου και Παναγιώτου Χατζηνικολάου και Βασιλείου Τατέλη δια των οποίων ζητείται ο καθορισμός των ορίων του αιγιαλού και της παραλίας στην ανωτέρω περιοχή.

2. Το από 20.6.1983 τοπογραφικό και υψομετρικό διάγραμμα υπό κλίμακα 1 : 500 που συνέταξε ο πολιτικός μηχανικός Αθηνών Δημήτριος Ανδριανέσης και ελέγθηκε για την ακρίβεια της αποτυπώσεως από τον Κων/νο Φρυδά, που υπηρετεί στη Δ/νση Τεχνικών Υπηρεσιών Ν. Λέσβου, κατά την 1η Σεπτεμβρίου 1983 και θεωρημένο κατά την αυτή ημερομηνία από το Δ/ντή της ως άνω Υπηρεσίας Κων/νο Παπαπαναγιώτου ως το άρθρο 20 Ν. 719/77 ορίζει.

3. Τις διατάξεις του Α.Ν. 2344/40 ως αυτός τροποποιηθείς ισχύει, ως και την προς τούτον σχετική δικαστηριακή και διοικητική νομολογία.

4. Την εκ των επιτοπίων μεταβάσεων σχηματισθείσα αντίληψη περί του πλάτους της βρεχομένης ζώνης της ξηράς και λοιπών συναφών στοιχείων, ήτοι :

α) 'Οτι το έδαφος της περιοχής είναι πεδινό στο κέντρο περίπου με μικρή υψομετρική διαφορά από τη θάλασσα, στη δεξιά όμως και αριστερή πλευρά έχει απότομη εγκάρσια κλίση. Η βλάστηση στην εν λόγω περιοχή είναι θαμνώδης (βάτοι, πρίνοι, καλαμιές). Το δε έδαφος είναι εν μέρει καλλιεργήσιμο και εν μέρει πετρώδες και άγονο.

β) 'Οτι η ακτή είναι αμμώδης με χαλίκια σε όλο το μήκος της και κατά διαστήματα υπάρχει περίφραξη από ξερολιθιές.

γ) 'Οτι οι άνεμοι είναι συνήθως βόρειοι - βορειοανατολικοί, η ένταση των οποίων δύναται να φθάσει τα 7 - 8 μποφώρ και το ύψος των κυμάτων είναι 3 - 4 μέτρα.

δ) 'Οτι για τον καθορισμό του αιγιαλού στην ως άνω περιοχή η Επιτροπή έλαβε υπόψη την κατάσταση που υπήρχε προ της εκτελέσεως διαφόρων έργων (τοιχείων, ξερολιθών κ.λπ.), αποφασίζει :

Καθορίζει επί του ως άνω τοπογραφικού διαγράμματος :

α) Με συνεχή πολυγωνική κόκκινη γραμμή την οριογραμμή του αιγιαλού υπό στοιχεία 1,2,.... έως 10, οι κορυφές της οποίας εξασφαλίζονται δια σταθερών σημείων.

β) Επειδή δεν εξυπηρετούνται οι σκοποί του άρθρου 7 παραγρ. 1 του Α.Ν. 2344/40 τίθεται με συνεχή πολυγωνική πορτοκαλιά γραμμή η οριογραμμή της παραλίας υπό στοιχεία 1', 2', ..έως 10', της οποίας οι κορυφές εξασφαλίζονται ομοίως δια σταθερών σημείων και σε σταθερή απόσταση 10,00 μέτρα από την οριογραμμή του αιγιαλού.

γ) Δεν προεέχυψαν στοιχεία για την ύπαρξη παλαιού αιγιαλού.

δ) Μόνιμα κτίσματα δεν υπάρχουν. Τα πρόχειρα από καλάμια δεν παρακάμπτονται σύμφωνα με την υπ' αριθμ. Δ. 3474/940 ΠΟΛ 105/29.7.83 διαταγή του Υπουργείου Οικονομικών.

Η Επιτροπή

Ο Πρόεδρος	Τα Μέλη
ΝΙΚΗ ΚΟΥΡΟΥΚΛΗ-ΓΟΥΝΑΡΗ	ΚΩΝ. ΦΡΥΔΑΣ ΑΧ. ΣΠΥΡΟΠΟΥΛΟΣ

Μυτιλήνη, 23 Αυγούστου 1984

Ο Νομάρχης
ΝΙΚΟΣ ΣΗΦΟΥΝΑΚΗΣ

ΤΟΠΟΓΡΑΦΙΚΟΝ ΔΙΑΓΡΑΜΜΑ ΚΑΘΟΡΙΣΜΟΥ ΟΡΙΩΝ ΑΙΓΙΑΛΟΥ - ΠΑΡΑΛΙΑΣ

ΠΕΡΙΟΧΗ: ΞΑΜΠΕΛΙΑ
ΚΟΙΝΟΤΗΣ: ΝΕΩΝ ΚΥΔΩΝΙΩΝ
ΕΠΑΡΧΙΑ: ΛΕΣΒΟΥ
ΑΡΜΟΔΙΑ ΟΙΚΟΝΟΜΙΚΗ ΕΦΟΡΙΑ: ΜΥΤΙΛΗΝΗΣ
ΝΟΜΑΡΧΙΑ: ΛΕΣΒΟΥ
ΕΝΔΙΑΦΕΡΟΜΕΝΟΙ:
1. ΓΕΩΡΓΙΟΣ ΧΑΤΖΗΝΙΚΟΛΑΟΥ
2. ΠΑΝΑΓΙΩΤΗΣ ΧΑΤΖΗΝΙΚΟΛΑΟΥ
3. ΒΑΣΙΛΕΙΟΣ ΤΑΤΕΛΗΣ

ΚΛΙΜΑΞ: 1:500
ΙΣΟΔΙΑΣΤΑΣΙΣ: 1,00 μ
ΤΡΙΓΩΝΟΜΕΤΡΙΚΗ ΕΞΑΡΤΗΣΙΣ: ΦΥΣΙΚΑ Ή ΤΕΧΝΗΤΑ ΣΗΜΕΙΑ ΕΞΑΡΤΗΣΕΩΣ ΕΠΙ ΤΟΠΟΥ (ὡς πίναξ παρόντος σχεδίου)
ΥΨΟΜΕΤΡΙΚΗ ΑΦΕΤΗΡΙΑ: ΤΟ ΣΗΜΕΙΟΝ ΥΠ. ΑΡΙΘΜ. 79 ΚΕΙΜΕΝΟΝ ΕΠΙ ΤΕΧΝΙΚΟΥ ΤΗΣ ΟΔΟΥ.
ΜΕΘΟΔΟΣ ΑΠΟΤΥΠΩΣΕΩΣ: ΤΑΧΥΜΕΤΡΙΑ.
ΧΡΟΝΟΛΟΓΙΑ ΑΠΟΤΥΠΩΣΕΩΣ: 20-6-1983
ΥΠΟΜΝΗΜΑ ΣΥΜΒΟΛΩΝ: Ὡς πίναξ παρόντος σχεδίου

Ὁ συντάξας μηχανικός


ΔΗΜΗΤΡΙΟΣ Β. ΑΝΔΡΙΑΝΕΣΗΣ
ΠΟΛΙΤΙΚΟΣ ΜΗΧΑΝΙΚΟΣ
Διπλωματοῦχος Ε.Μ. Πολυτεχνείου
ΕΡΓΟΛΗΠΤΗΣ ΔΗΜΟΣΙΩΝ ΕΡΓΩΝ
Θεσσαλονίκης 86 Ἀθῆναι τηλ. 3476624


ΥΠΟΜΝΗΜΑ ΕΠΙΤΡΟΠΗΣ


1. Τό παρόν τοπογραφικόν διάγραμμα συνοδεύει τήν ἀπό 26-10-83 ἔκθεσιν τῆς ἐπιτροπῆς καθορισμοῦ τῶν ὁρίων αἰγιαλοῦ (ἄρθ. 74 τοῦ Π.Δ. 631/73).

2. ——— (κόκκινη) 1-2, 2-3, 3-4, 4-5, 5-6, 6-7, 7-8, 8-9, 9-10 ὁριογραμμή αἰγιαλοῦ.
——— (κίτρινη) 1'-2', 2'-3', 3'-4', 4'-5', 5'-6', 6'-7', 7'-8', 8'-9', 9'-10' ὁριογραμμή παραλίας.

3. Αἱ κορυφαί τῶν ὁριογραμμῶν ἐξαρτίζονται ὡς ἐμφαίνει τό διάγραμμα δι' ἀποστάσεων ἀπό σταθερά σημεῖα.

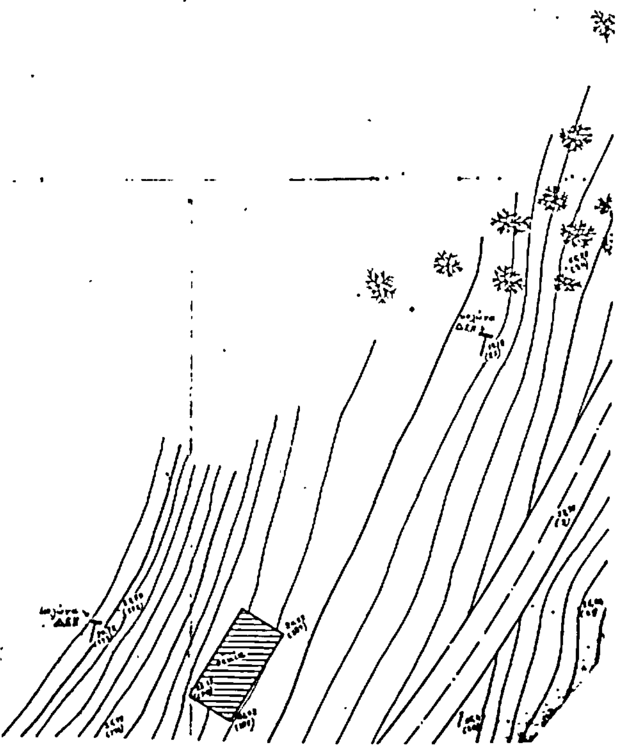

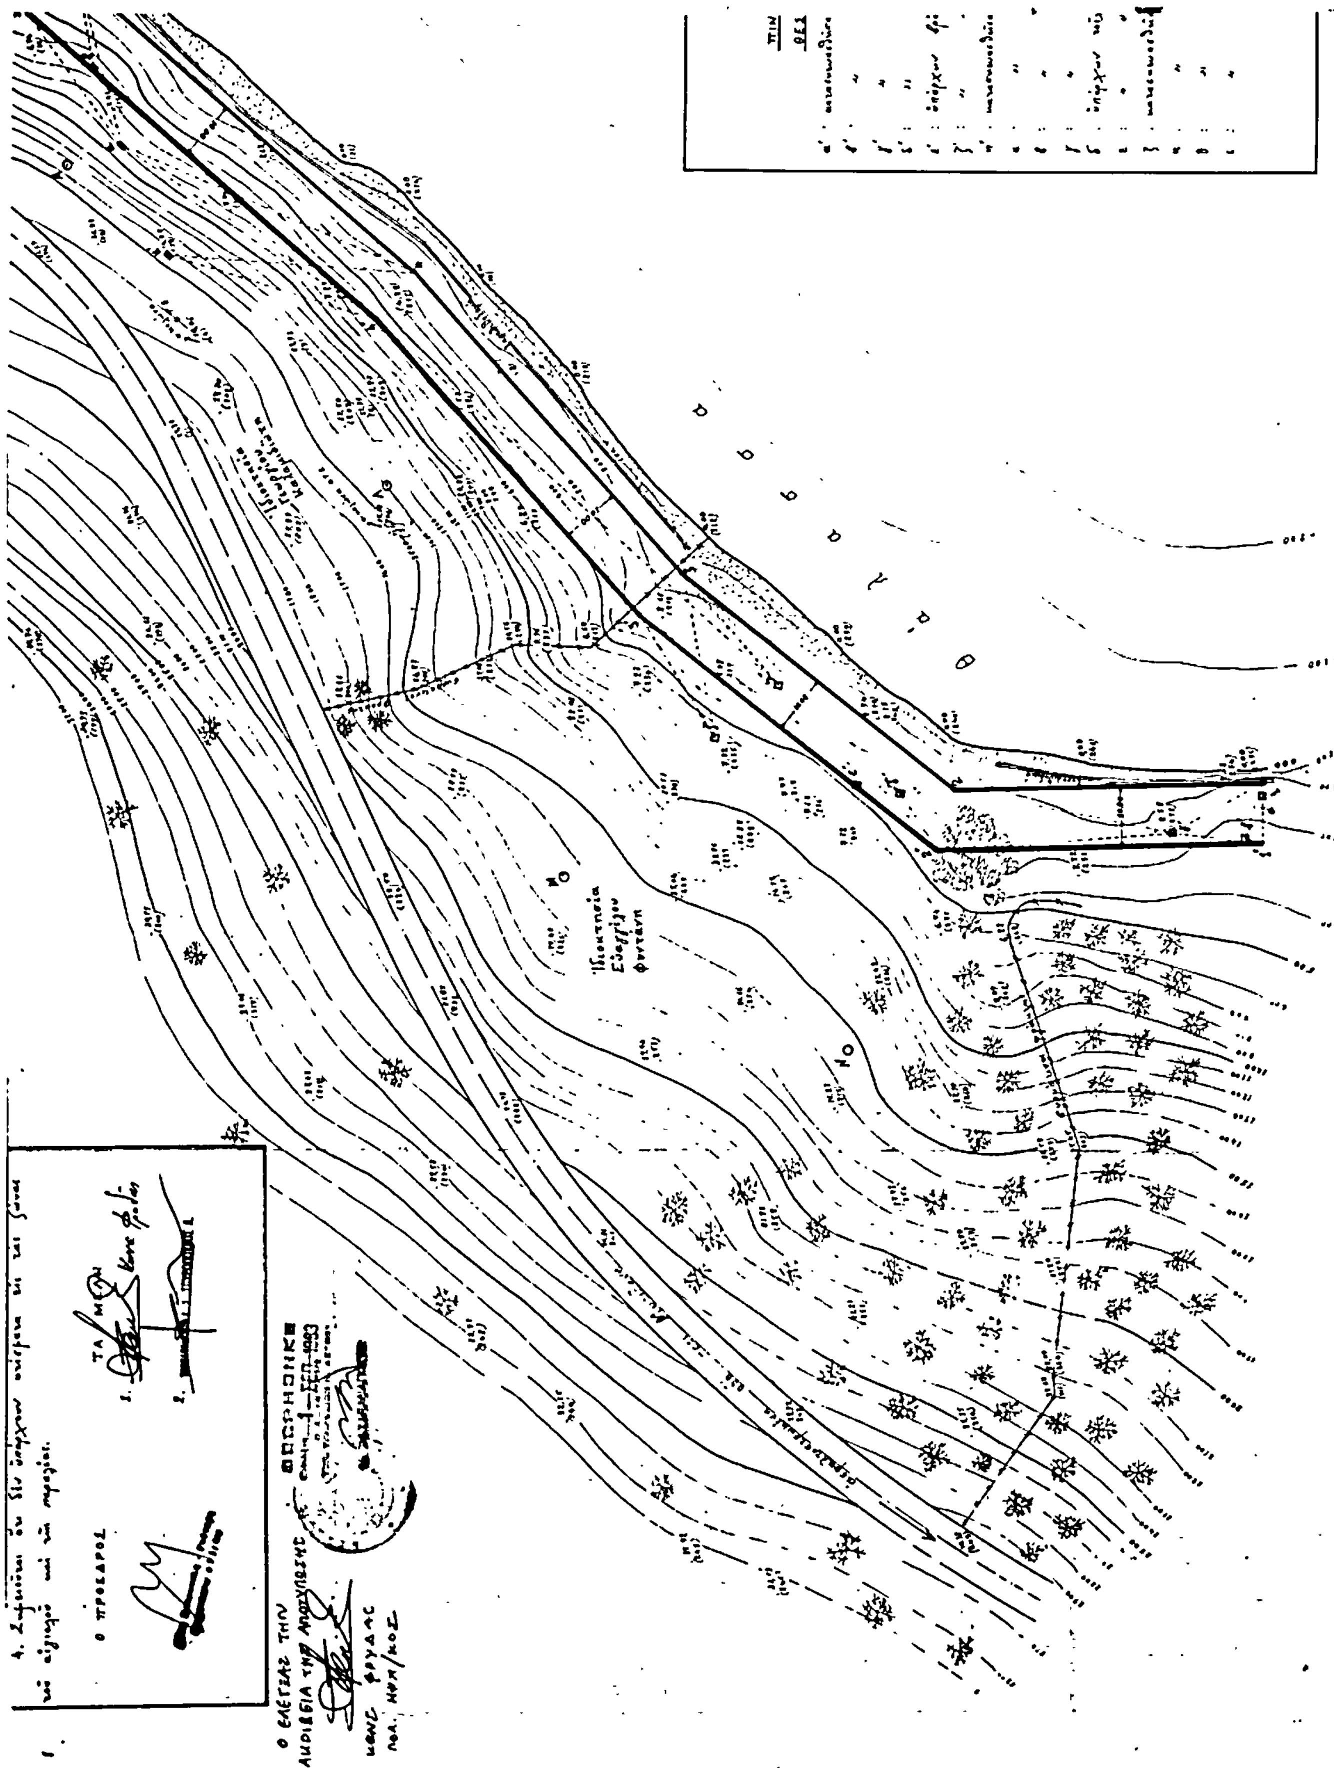

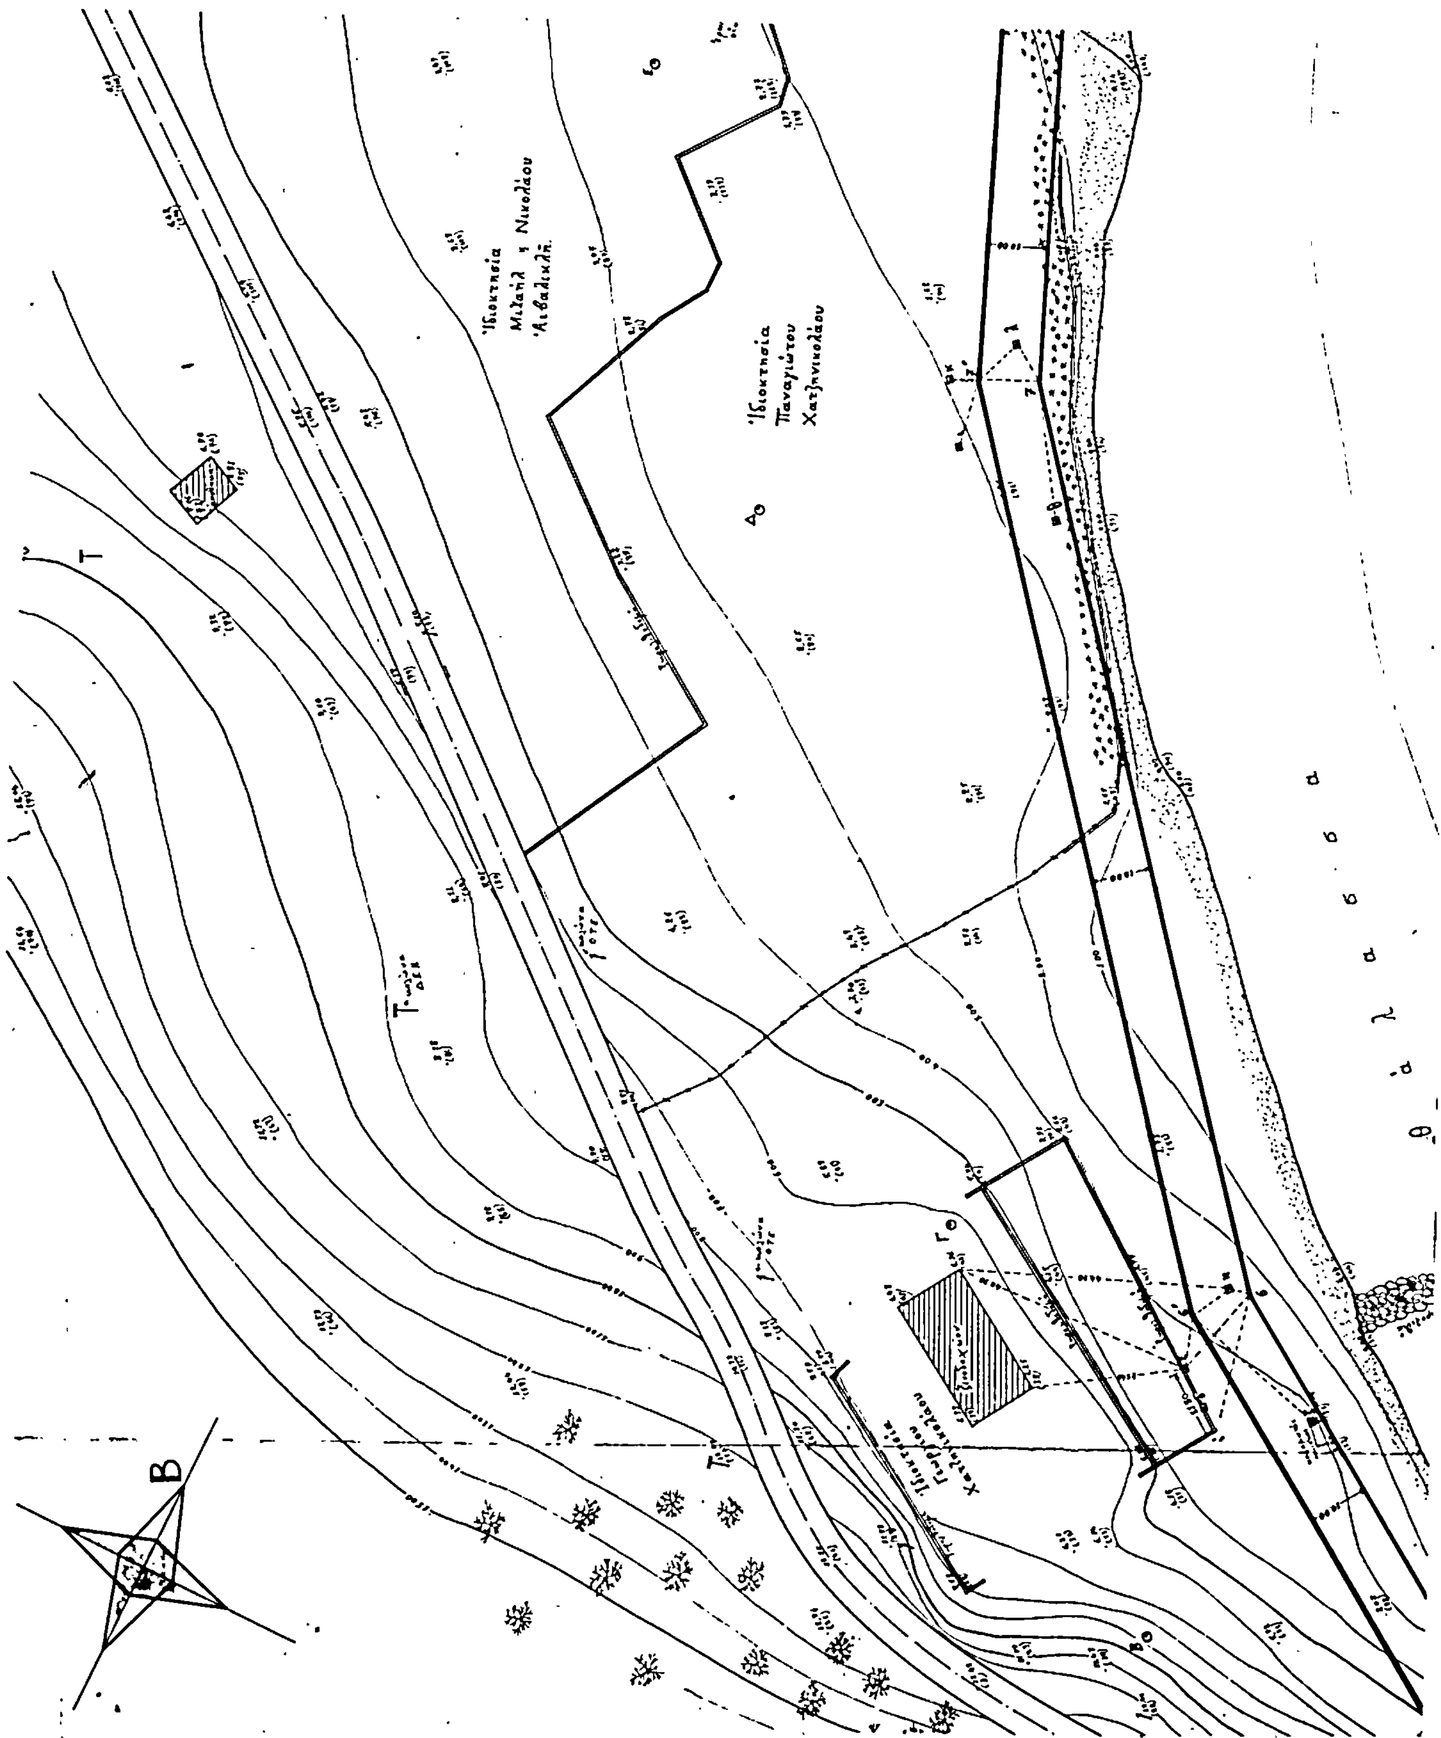
Ἰδιοκτησία
Μιχαὴλ ἢ Νικολάου
Ἀιβαδικλῆ.
Ἰδιοκτησία
Παναγιώτου
Χατζηνικολάου
Ἰδιοκτησία
Γεωργίου
Χατζηνικολάου
θάλασσα
Β

ΥΠΟΜΝΗΜΑ

ΑΣ ΣΗΜΕΙΩΝ ΕΞΑΡΤΗΣΕΩΣ ΚΟΡΥΦΩΝ ΟΡΙΟΓΡΑΜΜΩΝ ΑΙΓΙΑΛΟΥ 1-2-3-4-5-6-7-8-9-10 ΚΑΙ ΠΑΡΑΛΙΑΣ 1'-2'-3'-4'-5'-6'-7'-8'-9'-10'

ΕΙΣ ΣΗΜΕΙΩΝ ΕΞΑΡΤΗΣΕΩΣ

[illegible]

ΠΕΡΙΓΡΑΦΗ

[illegible]

ΑΠΟΣΤΑΣΕΙΣ ΕΞΑΡΤΗΣΕΩΣ


[illegible]


ΜΗΚΗ ΠΛΕΥΡΩΝ ΟΡΙΟΓΡΑΜΜΩΝ ΑΙΓΙΑΛΟΥ & ΠΑΡΑΛΙΑΣ

(1-2) = [illegible]	(8-9) = [illegible]
(1'-2') = [illegible]	(8'-9') = [illegible]
(2-3) = [illegible]	(9-10) = [illegible]
(2'-3') = [illegible]	(9'-10') = [illegible]
(3-4) = [illegible]	
(3'-4') = [illegible]	
(4-5) = [illegible]	
(4'-5') = [illegible]	
(5-6) = [illegible]	
(5'-6') = [illegible]	
(6-7) = [illegible]	
(6'-7') = [illegible]	
(7-8) = [illegible]	
(7'-8') = [illegible]	

ΣΤΣ[illegible] ΓΡΑ[illegible]

Ν, Μ, Λ, Γ, Δ, Ε, Ι, Κ

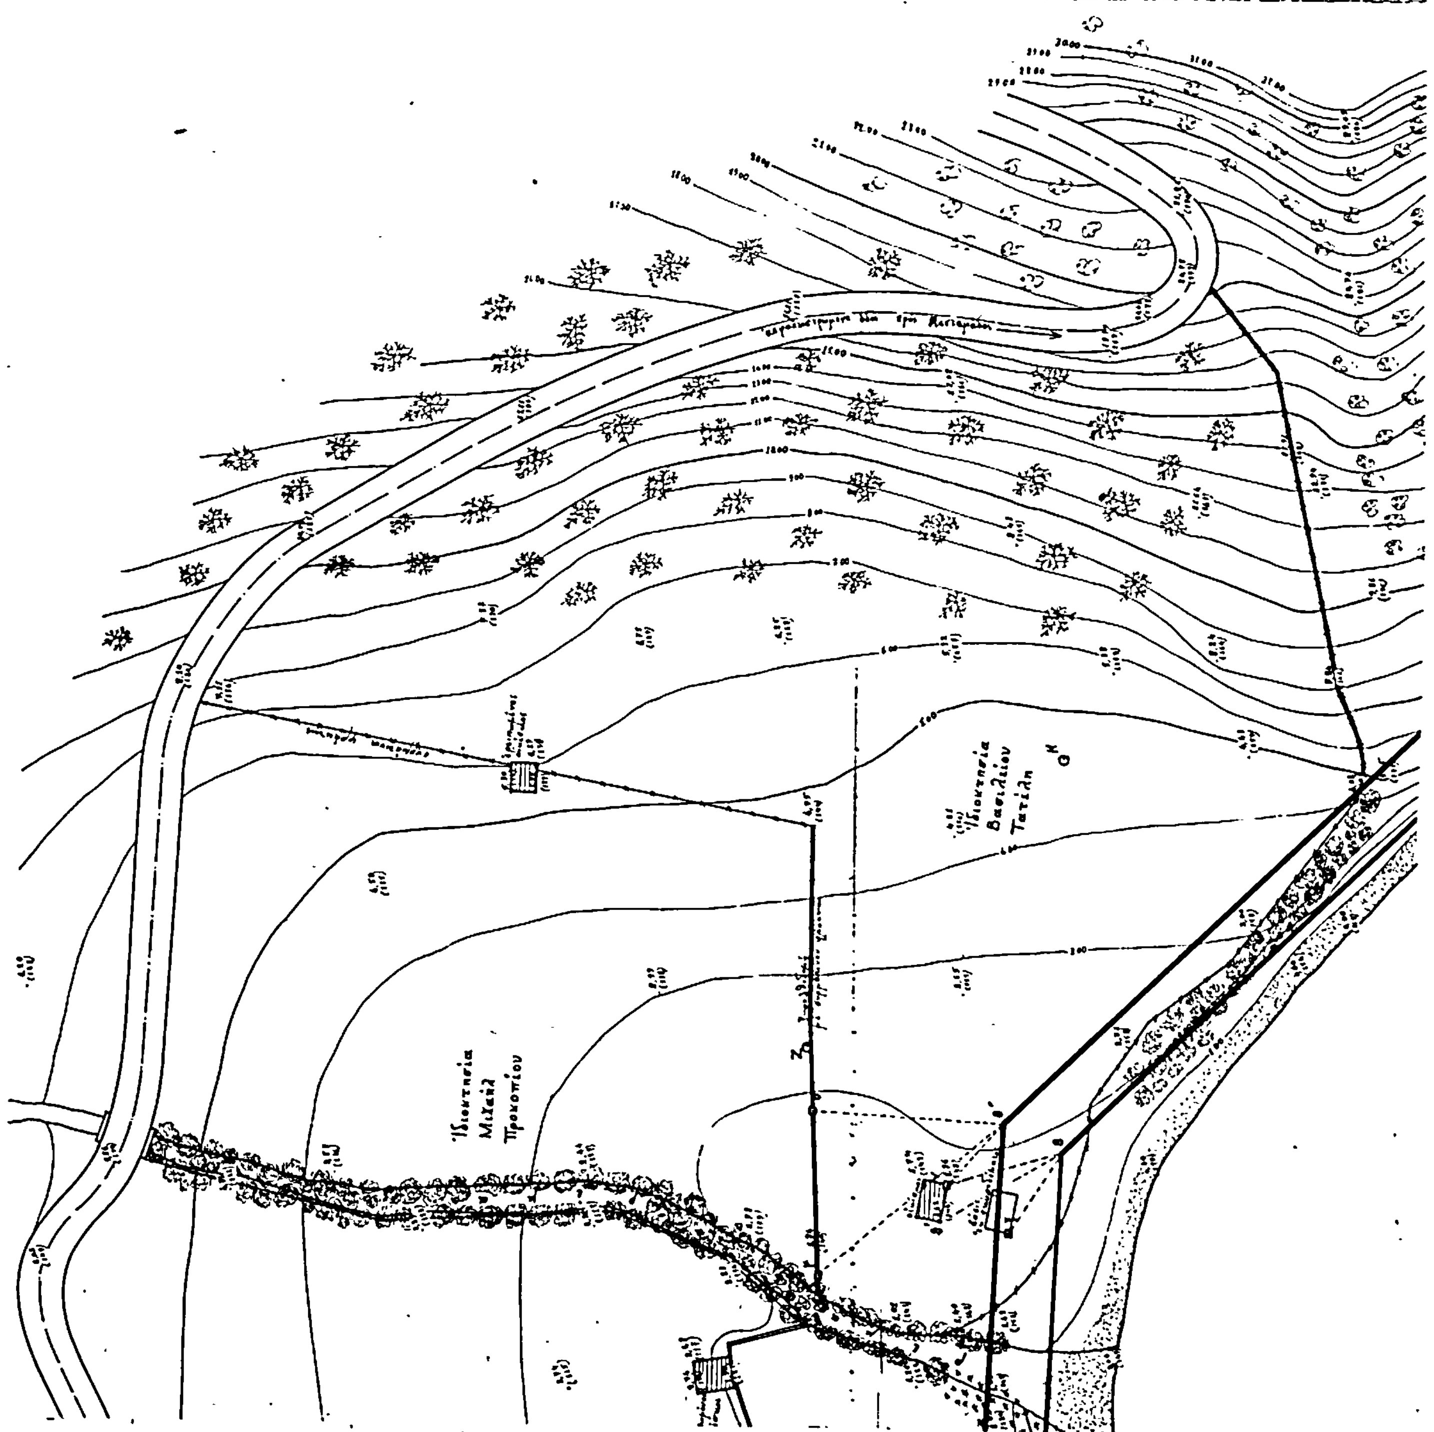
Ἰδιοκτησία Βασιλείου Τατίλη
Ἰδιοκτησία Μιχαήλ Προκοπίου

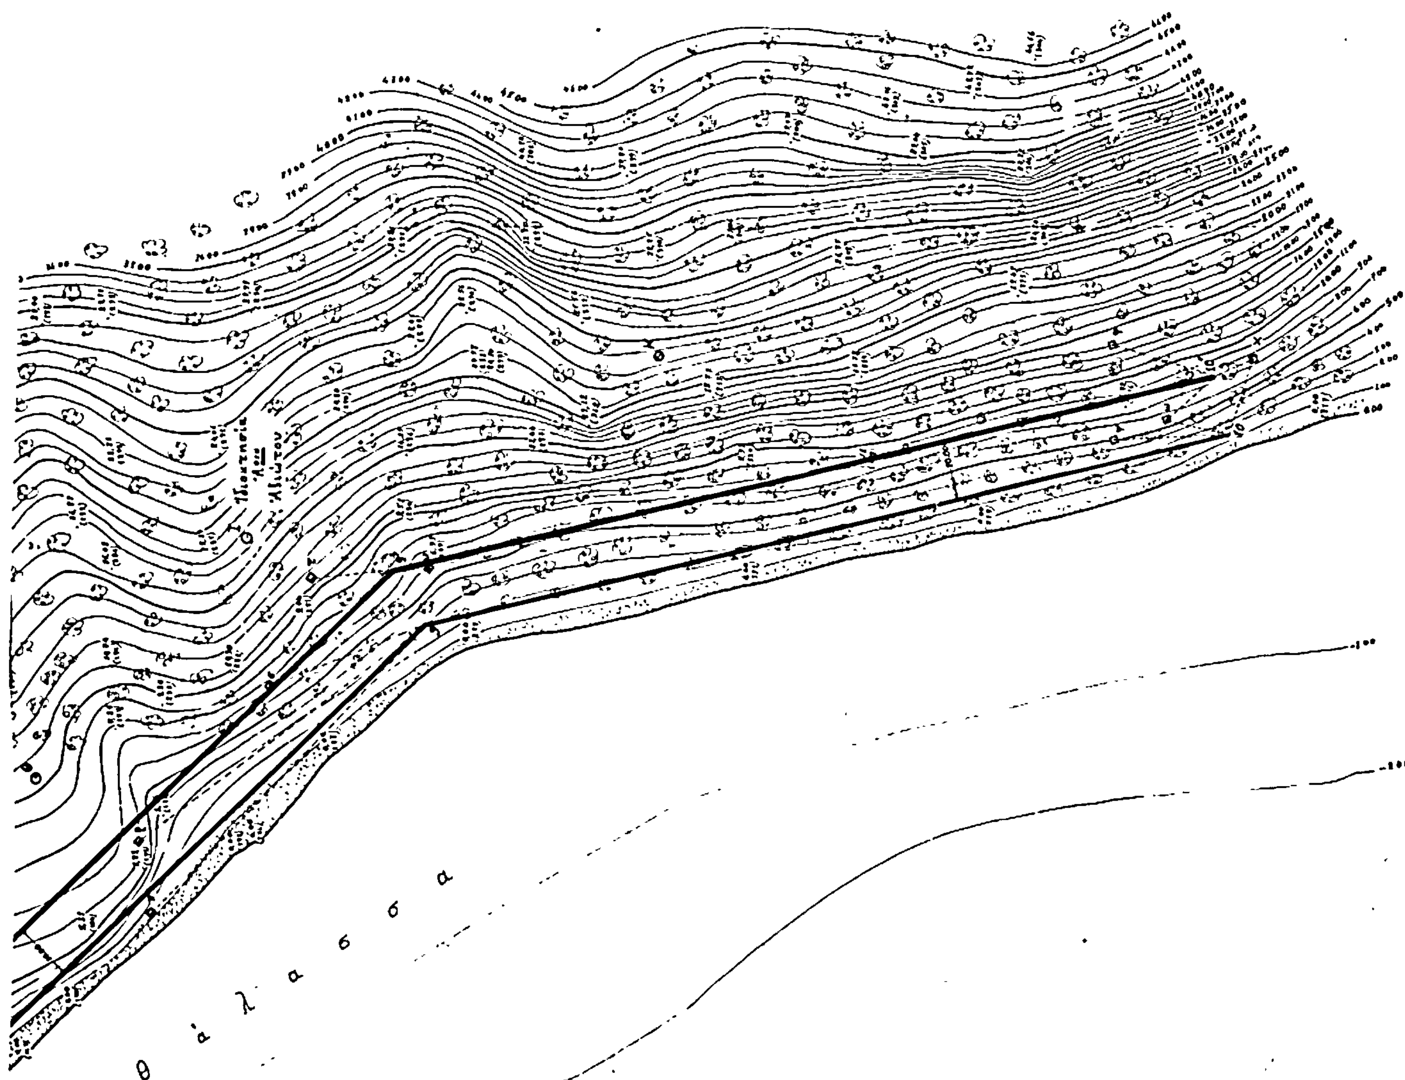
θ ά λ α σ σ α

ΤΟΥΡΚΙΑ

ΣΤΕΝΟΝ ΜΥΤΙΛΗΝΗΣ

ΙΔΙΟΚΤΗΣΙΑΙ
Γ. κ Π. ΧΑΤΖΗΝΙΚΟΛΑΟΥ
ΚΑΙ Σ. ΤΑΤΣΛΗ

ΕΘΕΩΡΗΘΗΚΕ

ΚΟΛΠΟΣ ΚΑΛΛΟΝΗΣ

ΕΠ. ΜΥΤΙΛΗΝΗΣ

ΜΥΤΙΛΗΝΗ

ΚΟΛΠΟΣ ΓΕΡΑΣ

ΜΗΘΥΜΝΑ

Πολιχνίτος

Αγιάσος

ΕΠ. ΠΛΩΜΑΡΙΟΥ

ΠΛΩΜΑΡΙΟΝ

ΑΠΟΣΠΑΣΜΑ
ΧΩΡΟΤΑΞΙΚΟΥ
ΛΕΣΒΟΥ
ΚΛ. 1:100000

ΔΗΜΗΤΡΙΟΣ Β. ΑΝΔΡΙΑΝΕΣΗΣ
ΠΟΛΙΤΙΚΟΣ ΜΗΧΑΝΙΚΟΣ

ΚΛΙΜΑΞ 1:100000

ΟΝΟΜΑΤΟΛΟΓΙΑ

ΚΟΡΙΝΘΟΣ

Ἡμερομηνία ἐνημερώσεως

ΕΘΕΩΡΗΘΗ

Αριθ. ΟΕ 9047 (2)

Καθορισμός των ορίων του αιγιαλού και δημιουργία ζώνης παραλίας στην περιοχή «Θέρμα» Κόλπου Γέρας, προ ιδιοκτησιών Αφών Γιαννέλλη - Παν. Αναστασίου κ.λπ.

Ο ΝΟΜΑΡΧΗΣ ΛΕΣΒΟΥ

Έχοντας υπόψη :

1. Τις διατάξεις των άρθρων 1 μέχρι και 7 του Α.Ν. 2344/1940 «περί αιγιαλού και παραλίας», όπως τροποποιήθηκαν και συμπληρώθηκαν με τις διατάξεις : α) του άρθρου 13 του Ν. 1078/1980 και β) του άρθρου 23 του Ν. 1337/1983.

2. Τις διατάξεις της παραγράφου 9 του άρθρου 1 του Κεφαλαίου Β' της Ο.208/181/26.4.1982 (ΦΕΚ 214/26.4.1982 τ.Β') κοινής αποφάσεως των Υπουργών Προεδρίας Κυβερνήσεως και Οικονομικών «Αναμόρφωση Συλλογικών Οργάνων Γνωμοδοτικής και Αποφασιστικής αρμοδιότητος του Υπουργείου Οικονομικών».

3. Την από 13.7.1984 έκθεση της Επιτροπής καθορισμού των ορίων του αιγιαλού και της παραλίας και θέσεων αμμοληψίας, που καθόρισε τα όρια του αιγιαλού και της παραλίας στην περιοχή «Θέρμα» Κόλπου Γέρας προ ιδιοκτησιών Αφών Γιαννέλλη - Παν. Αναστασίου κ.λπ. και το από Μαΐου 1982 με κλίμακα 1 : 500 τοπογραφικό διάγραμμα του πολιτικού μηχανικού Ερμολάου Ζαμτράκη, που θεωρήθηκε από τη Δ/νση Τεχνικών Υπηρεσιών της Νομαρχίας Λέσβου την 1η Σεπτεμβρίου 1983 και συνοδεύει την έκθεση της προαναφερομένης Επιτροπής.

4. Τη σύμφωνα γνώμη του Γενικού Επιτελείου Ναυτικού, που διατυπώθηκε στο υπ' αριθμ. Φ. 187.2/277/84/Σ.1164/14.6.1984 έγγραφό του.

5. Τις διατάξεις του άρθρου 1 της παραγράφου 1 του Ν. 200/1955 (ΦΕΚ 97/Α/1955) «περί διοικητικής αποκεντρώσεως» σε συνδυασμό με τις διατάξεις του από 28.6.1955 Β. Δ/τος «περί εξαιρέσεως από της κατά το άρθρο 1 παράγραφος 1 του Ν. 3200/1955 αρμοδιότητος των Νομαρχών, αντικειμένων τινών αρμοδιότητος του Υπουργού Οικονομικών», του Β.Δ. 704/1970 και του άρθρου 1 παράγραφος 5 του Π.Δ. 71/25.2.1984, σχετικά με την μεταβίβαση αρμοδιοτήτων του Υπουργού Οικονομικών στους Νομάρχες και στις περιφερειακές Αρχές διανομαρχιακού επιπέδου, αποφασίζουμε :

Επικυρώνουμε την από 13 Ιουλίου 1984 έκθεση της Επιτροπής καθορισμού των ορίων του αιγιαλού και της παραλίας και θέσεων αμμοληψίας, καθώς και το από Μαΐου 1982 τοπογραφικό διάγραμμα, που τη συνοδεύει, το οποίο συντάχθηκε από τον Ερμόλαο Ζαμτράκη πολιτικό μηχανικό, με κλίμακα 1 : 500 και θεωρήθηκε την 1η Σεπτεμβρίου 1983 από τη Δ/νση Τεχνικών Υπηρεσιών Νομαρχίας Λέσβου, επί του οποίου η πιο πάνω Επιτροπή, με κόκκινη γραμμή καθορίζει τα όρια του αιγιαλού, στην περιοχή «Θέρμα» Κόλπου Γέρρας προ ιδιοκτησιών Αφών Γιαννέλλη - Παν. Αναστασίου κ.λπ. και με κίτρινη γραμμή τα όρια της παραλίας στην ίδια θέση.

Η παρούσα απόφαση μαζί με την έκθεση και το διάγραμμα, που προαναφέραμε, να δημοσιευθούν στην Εφημερίδα της Κυβερνήσεως σύμφωνα με τις διατάξεις του άρθρου 13 του Ν. 1078/1983.

ΕΚΘΕΣΗ

Επιτροπής καθορισμού ορίων αιγιαλού και παραλίας (άρθ. 74 Π.Δ. 636/77).

Για τον καθορισμό το πρώτο των ορίων αιγιαλού και παραλίας στην περιοχή «Θέρμα» Κόλπου Γέρας προ ιδιοκτησιών Αφών Γιαννέλλη - Παν. Αναστασίου κ.λπ.

Στη Μυτιλήνη σήμερα 13.7.1984, ημέρα Δευτέρα, οι υπογεγραμμένοι :

1. Νίκη Κουρούκλη - Γούναρη, νόμιμος αναπληρωτής του Οικ. Εφόρου Μυτιλήνης, ως Πρόεδρος.

2. Κων/νος Φρυδάς, νόμιμος αναπληρωτής του Δ/ντού Τεχνικών Υπηρεσιών Ν. Λέσβου, ως μέλος.

3. Αχιλλέας Σπυρόπουλος, υποπλοίαρχος Λιμενικού Σώματος, νόμιμος αναπληρωτής του Λιμενάρχη Μυτιλήνης, ως μέλος, αποτελούντες την Επιτροπή καθορισμού των ορίων αιγιαλού και παραλίας δυνάμει του άρθρου 74 του Π.Δ. 636/1977 και της υπ' αριθμ. 2226/28.2.1984 αποφάσεως του Νομάρχη Λέσβου και συγκληθείσα δια των υπ' αριθμ. ΟΕ 9738/2.9.82, ΟΕ. 12235/22.10.82, ΟΕ. 10445/26.10.83 και ΟΕ. 7346/6.7.1984 προσκλήσεων του προέδρου αυτής, μεταβήκαμε εκ νέου στις 13.7.84 στην προς καθορισμό περιοχή και προβήκαμε επί του τοπογραφικού διαγράμματος εις τον καθορισμό των ορίων αιγιαλού και παραλίας.

Αφού λάβαμε υπ' όψη :

1. Την από 27.5.82 υποβληθείσα αίτηση των Αφών Γιαννέλλη - Παν. Αναστασίου δια της οποίας ζητείται ο καθορισμός των οριογραμμών του αιγιαλού και της παραλίας στην ανωτέρω περιοχή.

2. Το από Μαΐου 1982 τοπογραφικό διάγραμμα του πολιτικού μηχανικού Ερμολάου Ζαμτράκη υπό κλίμακα 1 : 500, που ελέγχθηκε δια την ακρίβεια της αποτυπώσεως από τον Κων/νο Φρυδά πολ. μηχανικό της Δ/νσεως Τεχνικών Υπηρεσιών Ν. Λέσβου και θεωρημένο από το Δ/ντή της ως άνω ΥπηρεσίαςΚων/νο Παπαπαναγιώτου την 1.9.1983.

3. Τις διατάξεις του Α.Ν. 2344/40 ως αυτός τροποποιηθείς ισχύει, ως και τη σχετική προς τούτον δικαστηριακή και διοικητική νομολογία.

4. Την εκ της επιτοπίου μεταβάσεως στην ανωτέρω περιοχή σχηματισθείσα αντίληψη περί του πλάτους της βρεχομένης ζώνης της ξηράς και λοιπών συναφών στοιχείων, ήτοι :

α) Ότι η ακτή είναι αμμώδης με χαλίκια σε όλο το μήκος της προς καθορισμό περιοχής και υπάρχει σε μεγάλο μήκος περίφραξη από ξερολιθιά παλαιάς κατασκευής.

β) Ότι το έδαφος της περιοχής είναι πεδινό με μικρή υψομετρική διαφορά από τη θάλασσα, με θαμνώδη βλάστηση και υφίστανται ελαιόδενδρα σε μεκγάλη απόσταση μεταξύ τους.

γ) Ότι οι άνεμοι είναι συνήθως νότιοι, η ένταση των οποίων δύναται να φθάσει τα 6 - 7 μποφόρ και το ύψος των κυμάτων τα 1 - 2 μέτρα.

δ) Ότι για τον καθορισμό του αιγιαλού στην ως άνω περιοχή η Επιτροπή έλαβε υπόψη της την κατάσταση που υφίστατο προ της εκτελέσεως διαφόρων έργων (τοιχείων, ξερολιθιών κ.λπ.), αποφασίζει :

Καθορίζει επί του ως άνω τοπογραφικού διαγράμματος :

1. Με συνεχή κόκκινη γραμμή την οριογραμμή του αιγιαλού υπό στοιχεία 1,2,,.....έως 7, της οποίας οι κορυφές εξασφαλίζονται δια σταθερών σημείων.

2. Με συνεχή κίτρινη γραμμή την οριογραμμή της παραλίας υπό στοιχεία 1', 2'.,...έως 7', της οποίας οι κορυφές εξασφαλίζονται ομοίως δια σταθερών σημείων και έχει σταθερή απόσταση από την οριογραμμή αιγιαλού 10,00 μέτρα.

3. Σημειούται ότι στη ζώνη της παραλίας δεν υφίστανται κτίσματα.

4. Δεν βρέθηκαν στοιχεία για την ύπαρξη παλαιού αιγιαλού.

Η Επιτροπή

Ο Πρόεδρος	Τα Μέλη
ΝΙΚΗ ΚΟΥΡΟΥΚΛΗ ΓΟΥΝΑΡΗ	ΚΩΝ. ΦΡΥΔΑΣ ΑΧ. ΣΠΥΡΟΠΟΥΛΟΣ

Μυτιλήνη, 23 Αυγούστου 1984

Ο Νομάρχης

ΝΙΚΟΣ ΣΗΦΟΥΝΑΚΗΣ

ΤΟΠΟΓΡΑΦΙΚΟ ΔΙΑΓΡΑΜΜΑ,
ΚΑΘΟΡΙΣΜΟΥ ΟΡΙΩΝ ΑΙΓΙΑΛΟΥ—ΠΑΡΑΛΙΑΣ

ΠΕΡΙΟΧΗ: Θέρμα Κόλπου Γέρας ΕΝΔΙΑΦΕΡΟΜΕΝΟΣ: [illegible]
ΚΟΙΝΟΤΗΣ: Μόριας
ΕΠΑΡΧΙΑ: Μυτιλήνης
ΑΡΜΟΔΙΑ ΟΙΚ. ΕΦΟΡΙΑ: Μυτιλήνης
ΝΟΜΑΡΧΙΑ: Λέσβου

ΚΛΙΜΑΞ 1:500

ΤΡΙΓΩΝΟΜΕΤΡΙΚΗ ΕΞΑΡΤΗΣΙΣ: [illegible]
ΥΨΟΜΕΤΡΙΚΗ ΑΦΕΤΗΡΙΑ: [illegible]
ΚΕΝΤΡΟΥ ΦΥΛΛΟΥ ΧΑΡΤΟΥ:

ΜΕΘΟΔΟΣ ΑΠΟΤΥΠΩΣΕΩΣ: Ταχυμετρία
ΧΡΟΝΟΛΟΓΙΑ ΑΠΟΤΥΠΩΣΕΩΣ: Μάιος 1982
ΥΠΟΜΝΗΜΑ ΣΥΜΒΟΛΩΝ:


Ο ΣΥΝΤΑΞΑΣ ΜΗΧΑΝΙΚΟΣ

ΕΡΜΟΛΑΟΣ Ε. ΖΑΜΤΡΑΚΗΣ
ΠΟΛΙΤΙΚΟΣ ΜΗΧΑΝΙΚΟΣ


Κόλπος Γέρας
Μόρια
Αλυφαντά
Λουτρά
Πέραμα
Κεραμειά
Ίππειος
Συκούντα
Ασώματος
Αγιάσος
Μυχού
Κάτω Τρίτος
Παλαιόκηπος
Πλακάδος
Παπάδος
Μεσαγρός
Σκόπελος
Μεγαλοχώριον

ΑΠΟΣΠΑΣΜΑ ΧΑΡΤΟΥ 1:50.000

Μυτιλήνη
Ταξιάρχαι
Αγ. Μαρίνα

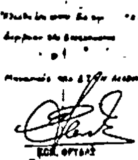



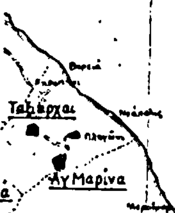

ΑΠΟ ΤΟ ΕΘΝΙΚΟ ΤΥΠΟΓΡΑΦΕΙΟ